


Situace umístění dopravního značení - most ev.č. 304-002

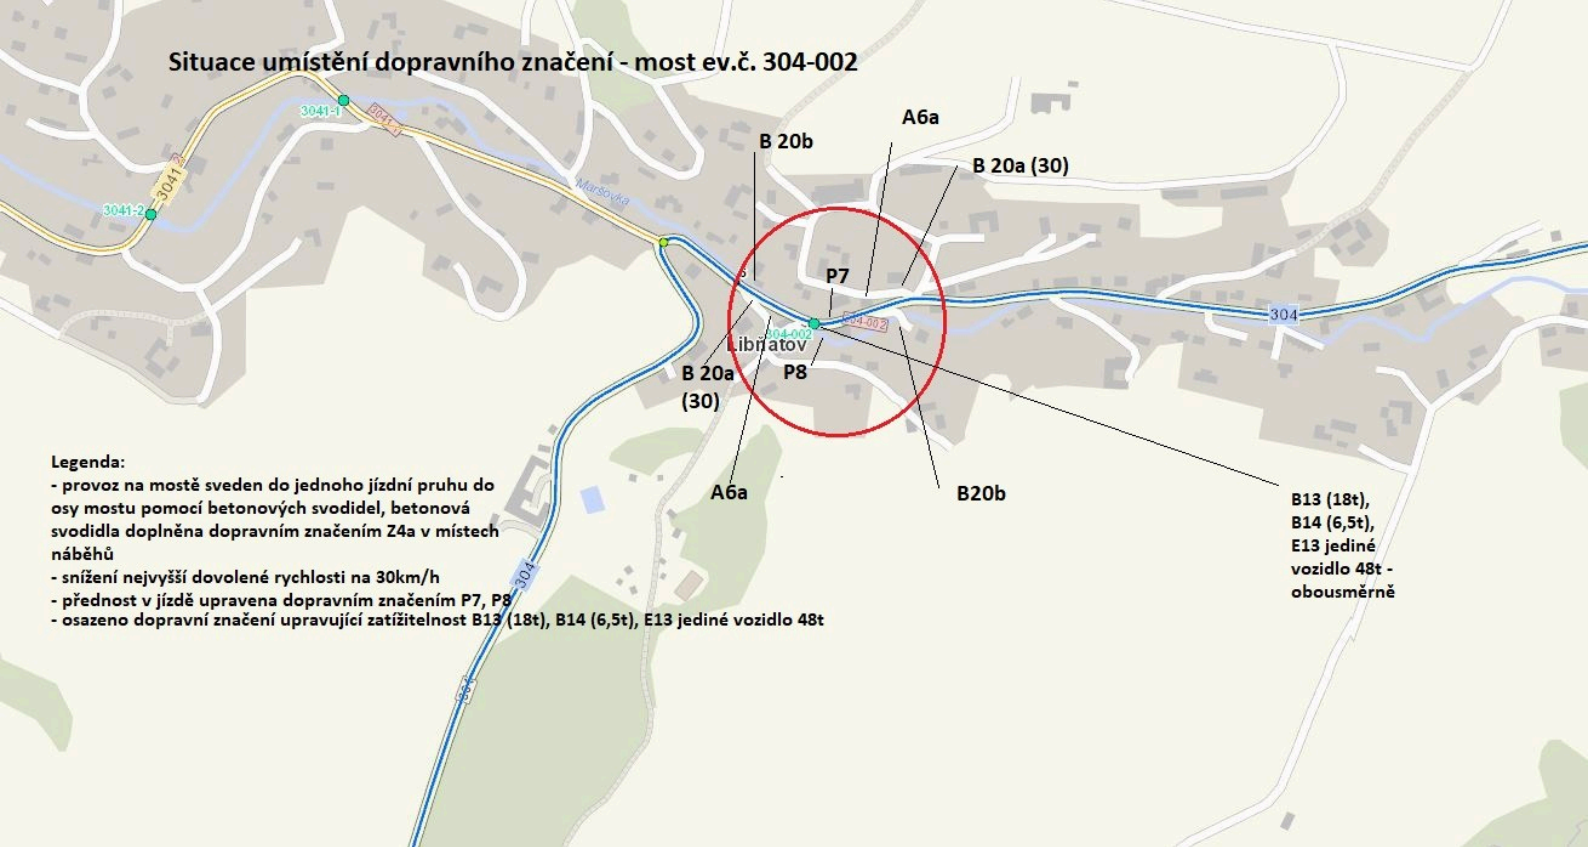

Legenda:

- provoz na mostě sveden do jednoho jízdní pruhu do osy mostu pomocí betonových svodidel, betonová svodidla doplněna dopravním značením Z4a v místech náběhů
- snížení nejvyšší dovolené rychlosti na 30km/h
- přednost v jízdě upravena dopravním značením P7, P8
- osazeno dopravní značení upravující zatížitelnost B13 (18t), B14 (6,5t), E13 jediné vozidlo 48t