


Sociální zařízení KD Libňatov  
Stávající stav – suterén

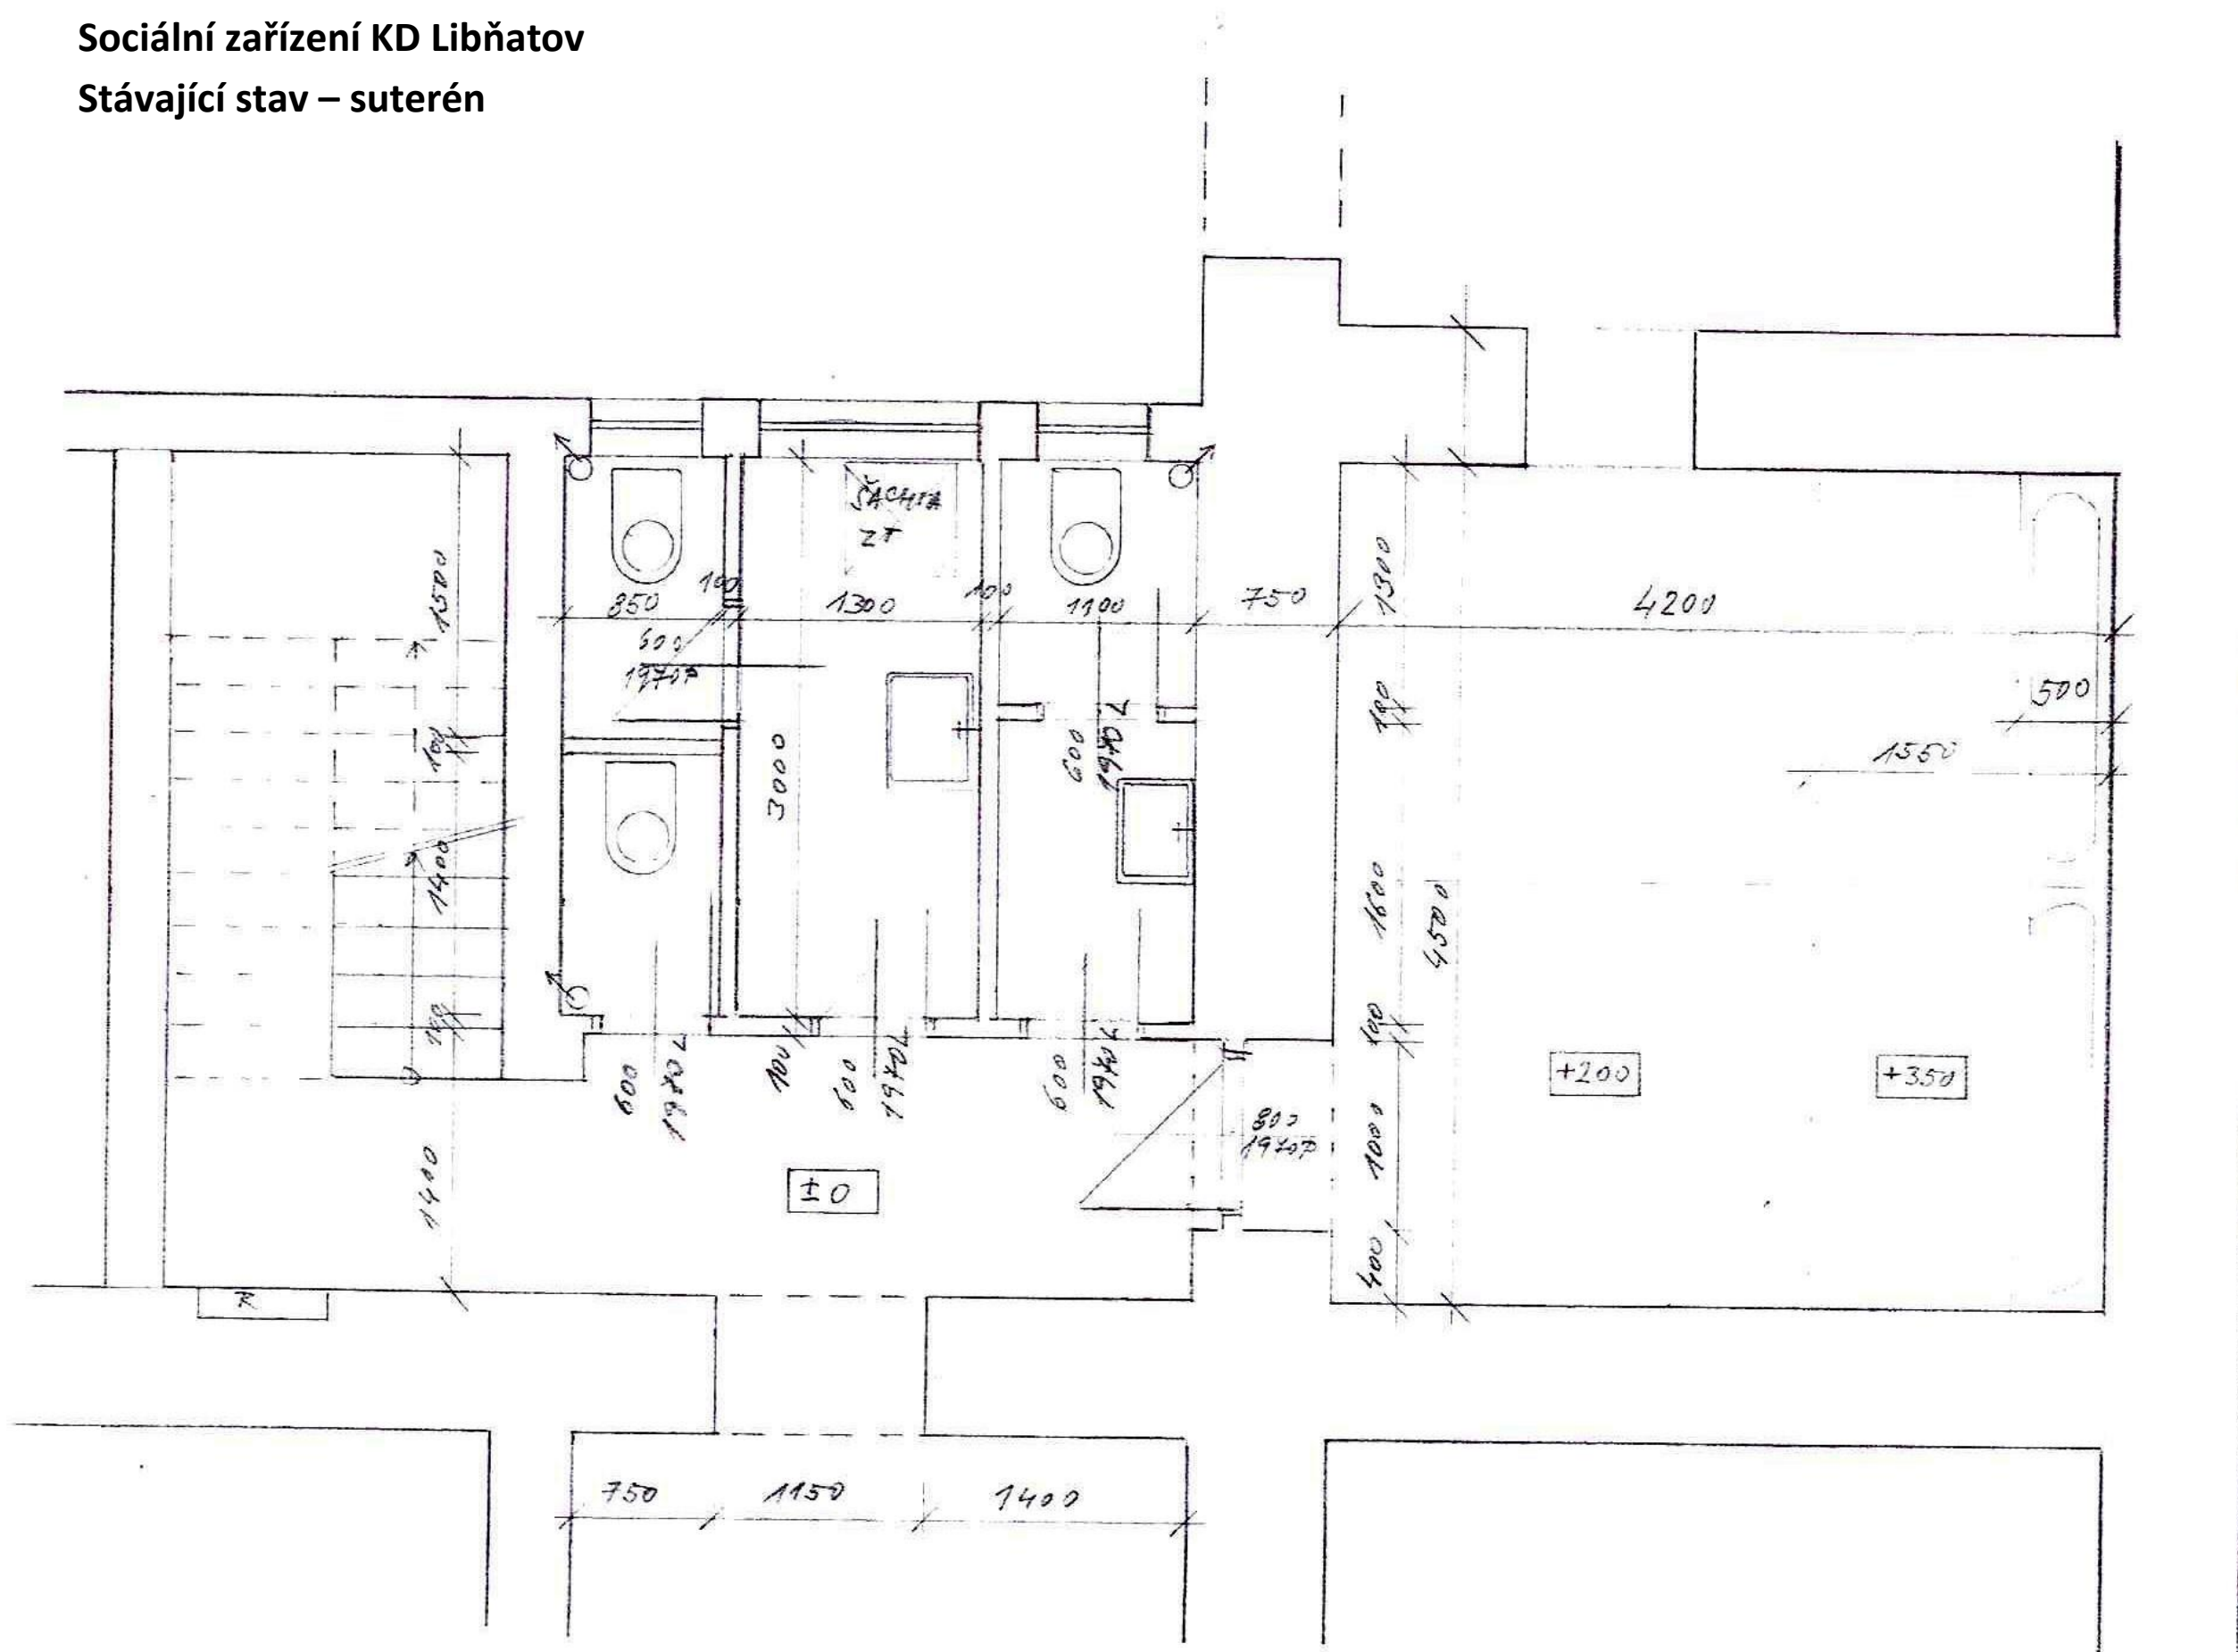






SOCIÁLNÍ ZAŘÍZENÍ KD LIBŇATOV  
STÁVAJÍCÍ STAV – SUTERÉN

MĚŘÍTKO 1:50

# Sociální zařízení KD Libňatov
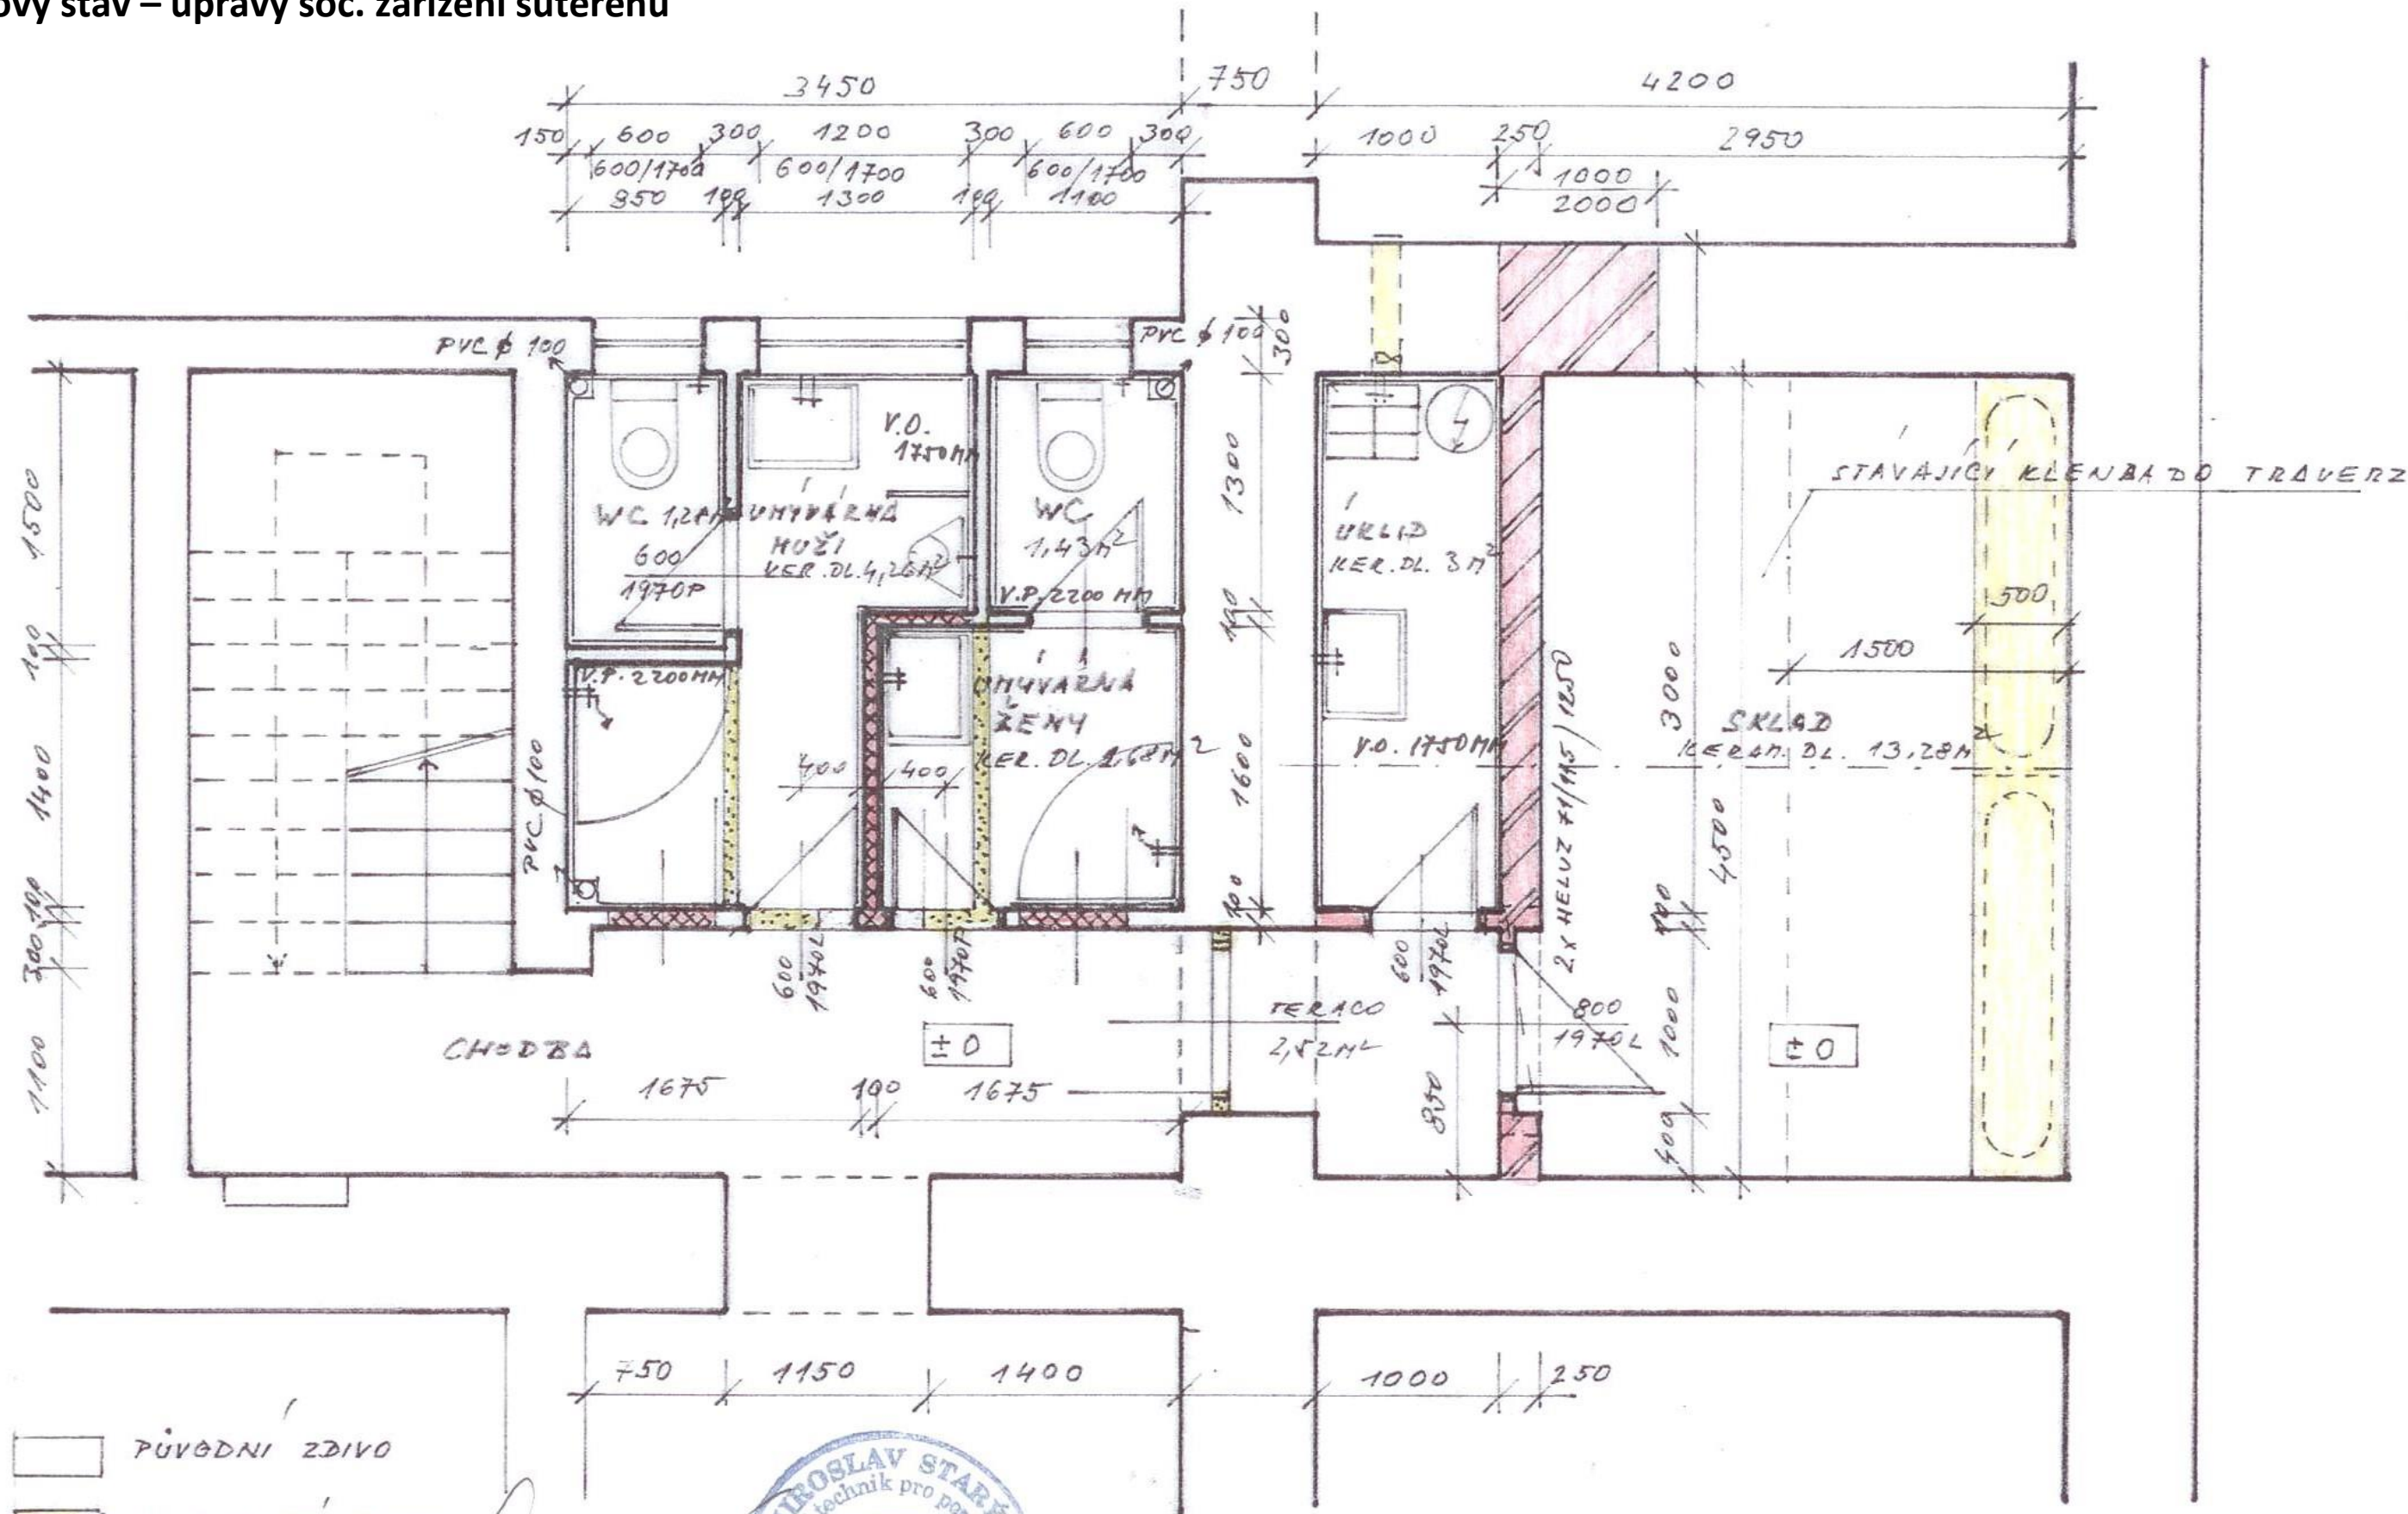
## Nový stav – úpravy soc. zařízení suterénu

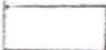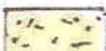

-  PŮVODNÍ ZDIVO
-  VYBOURANÉ ZDIVO
-  ZDIVO Z BLOKŮ HELUZ
-  NOVÉ ZDIVO PŘÍČEK



SOCIÁLNÍ ZAŘÍZENÍ KD LIBŇATOV  
NOVÝ STAV – ÚPRAVY SOC. ZAŘÍZENÍ SUTERÉNU

MEŘÍTKO : 1:50