



# LIBŇATOV MOST PŘES POTOK

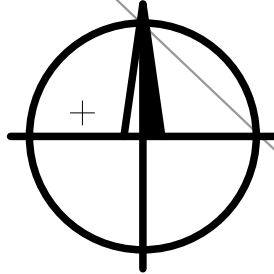

625700  
+ 1013540

Zaměření mostu v obci Libňatov 14.8.2017  
KN mapa zobrazena orientačně vektorizací papírové

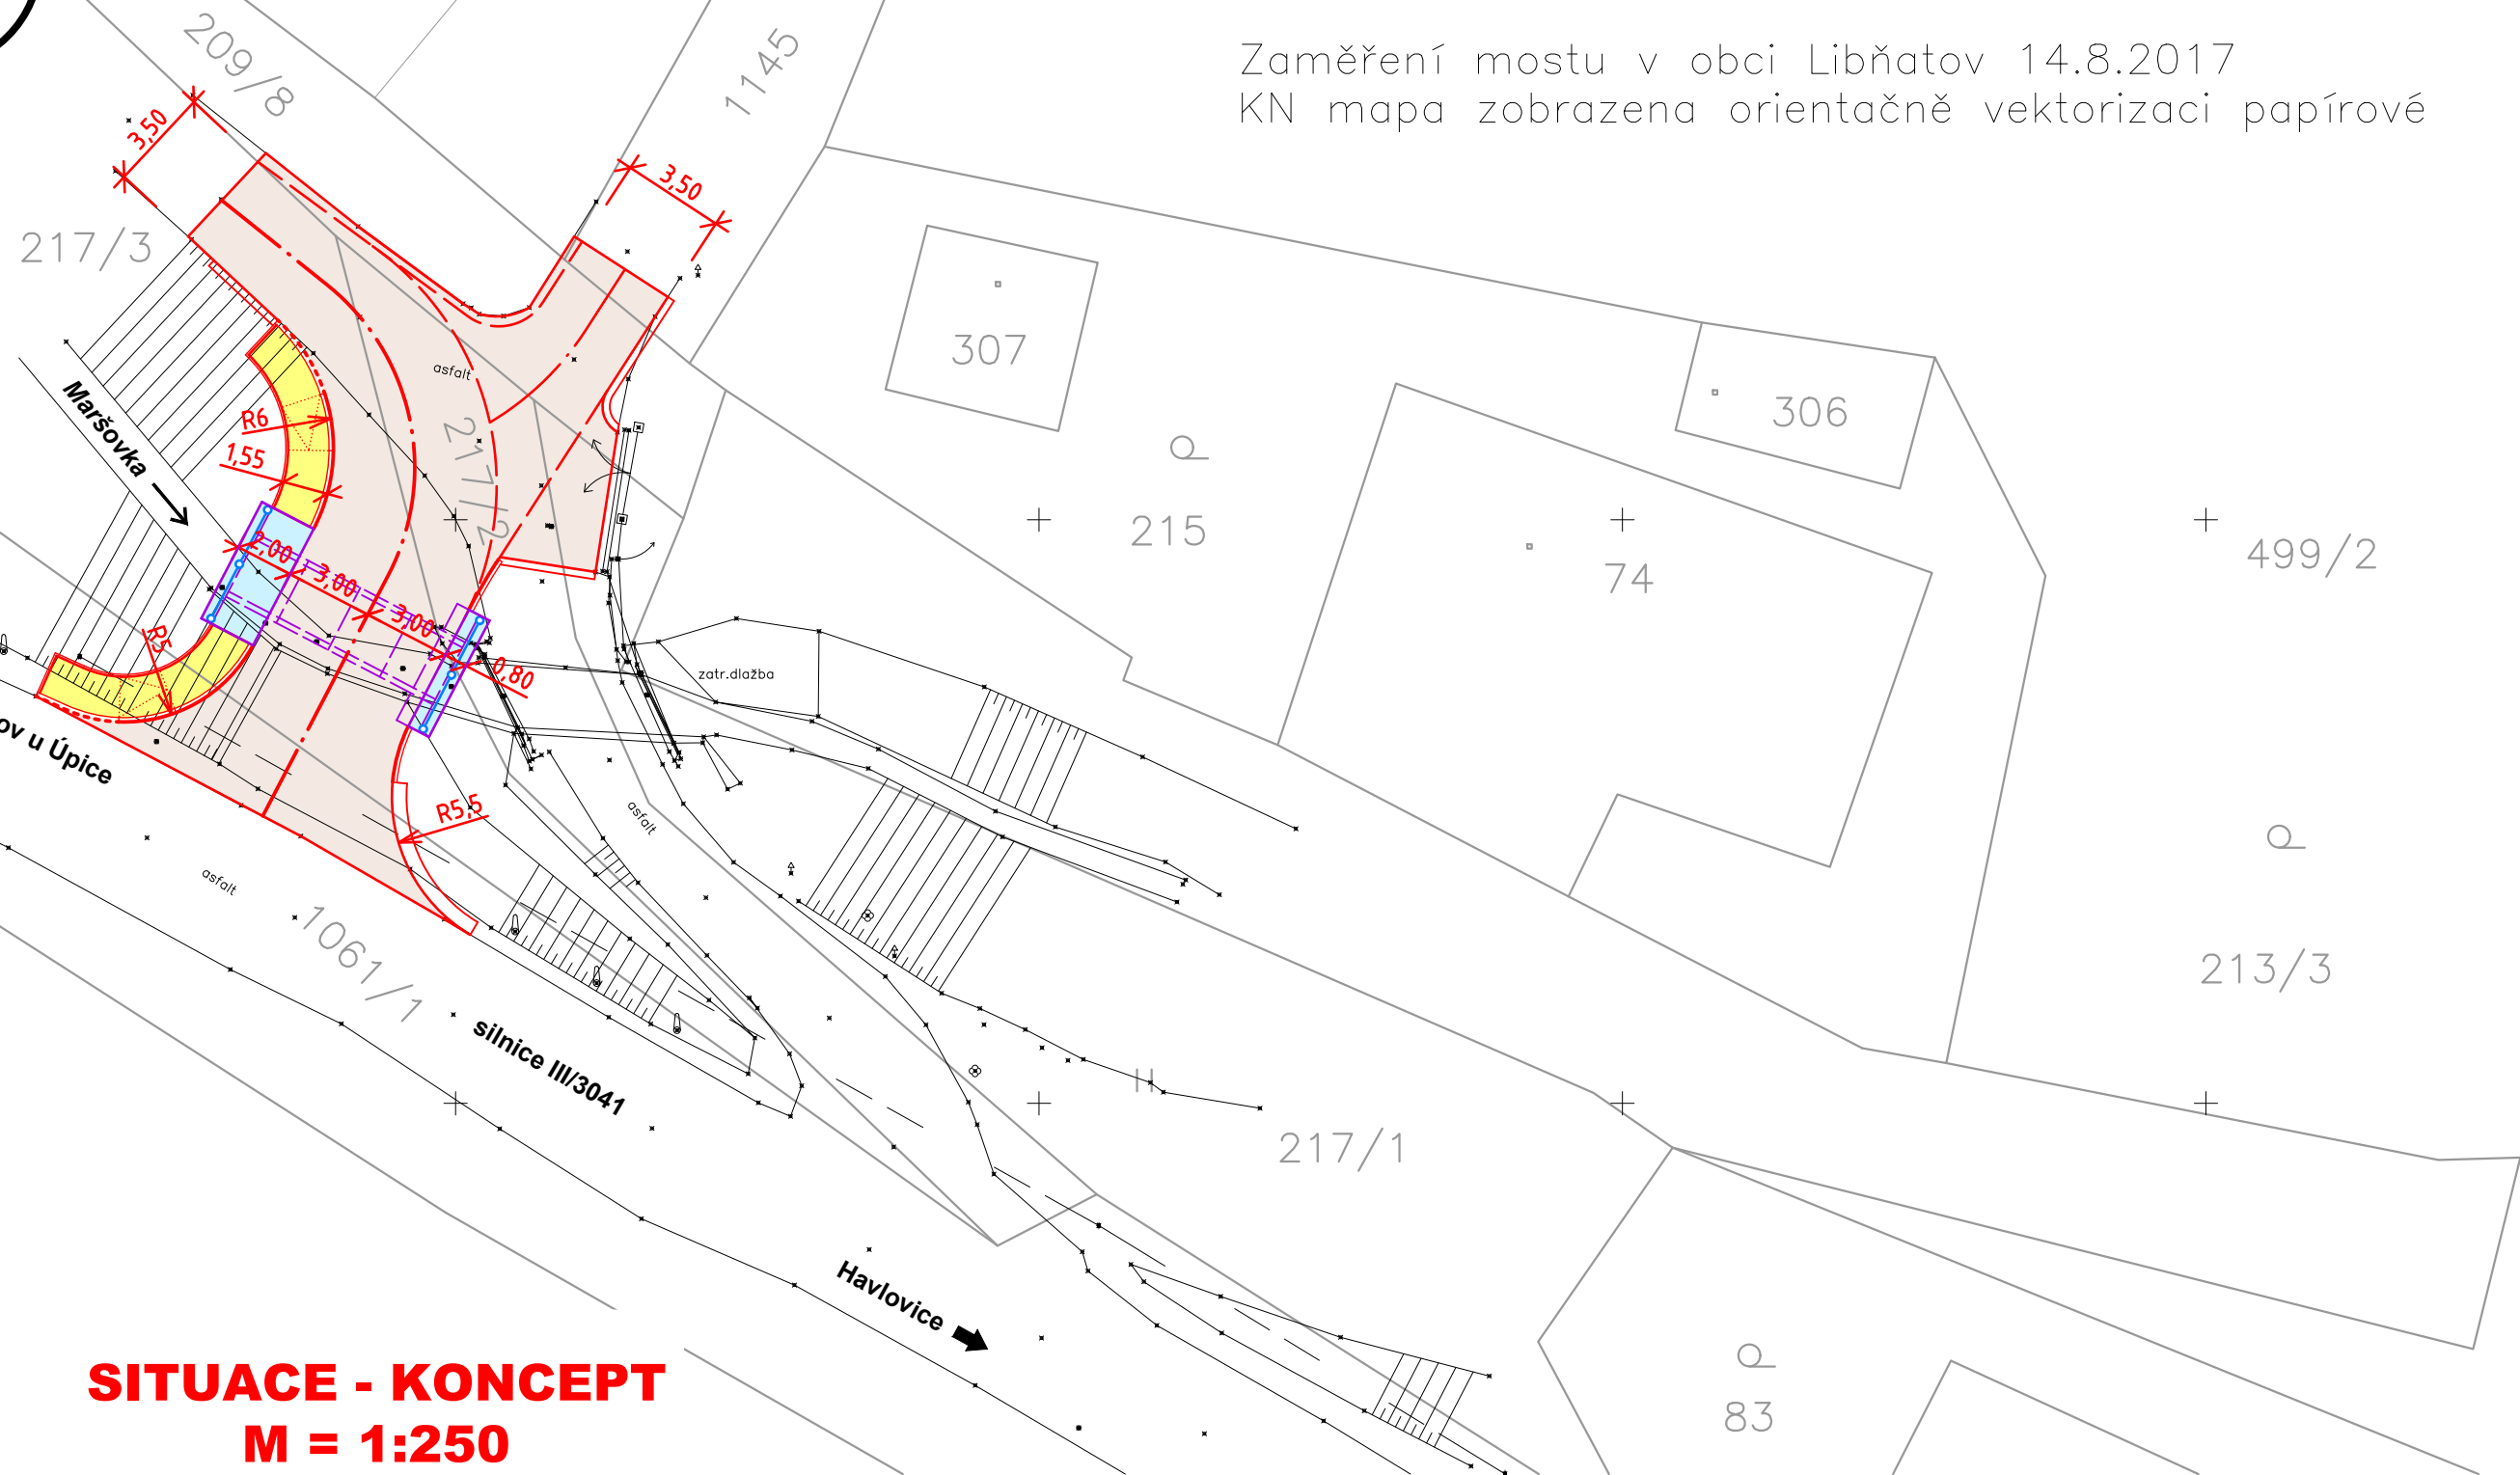

**SITUACE - KONCEPT**  
**M = 1:250**